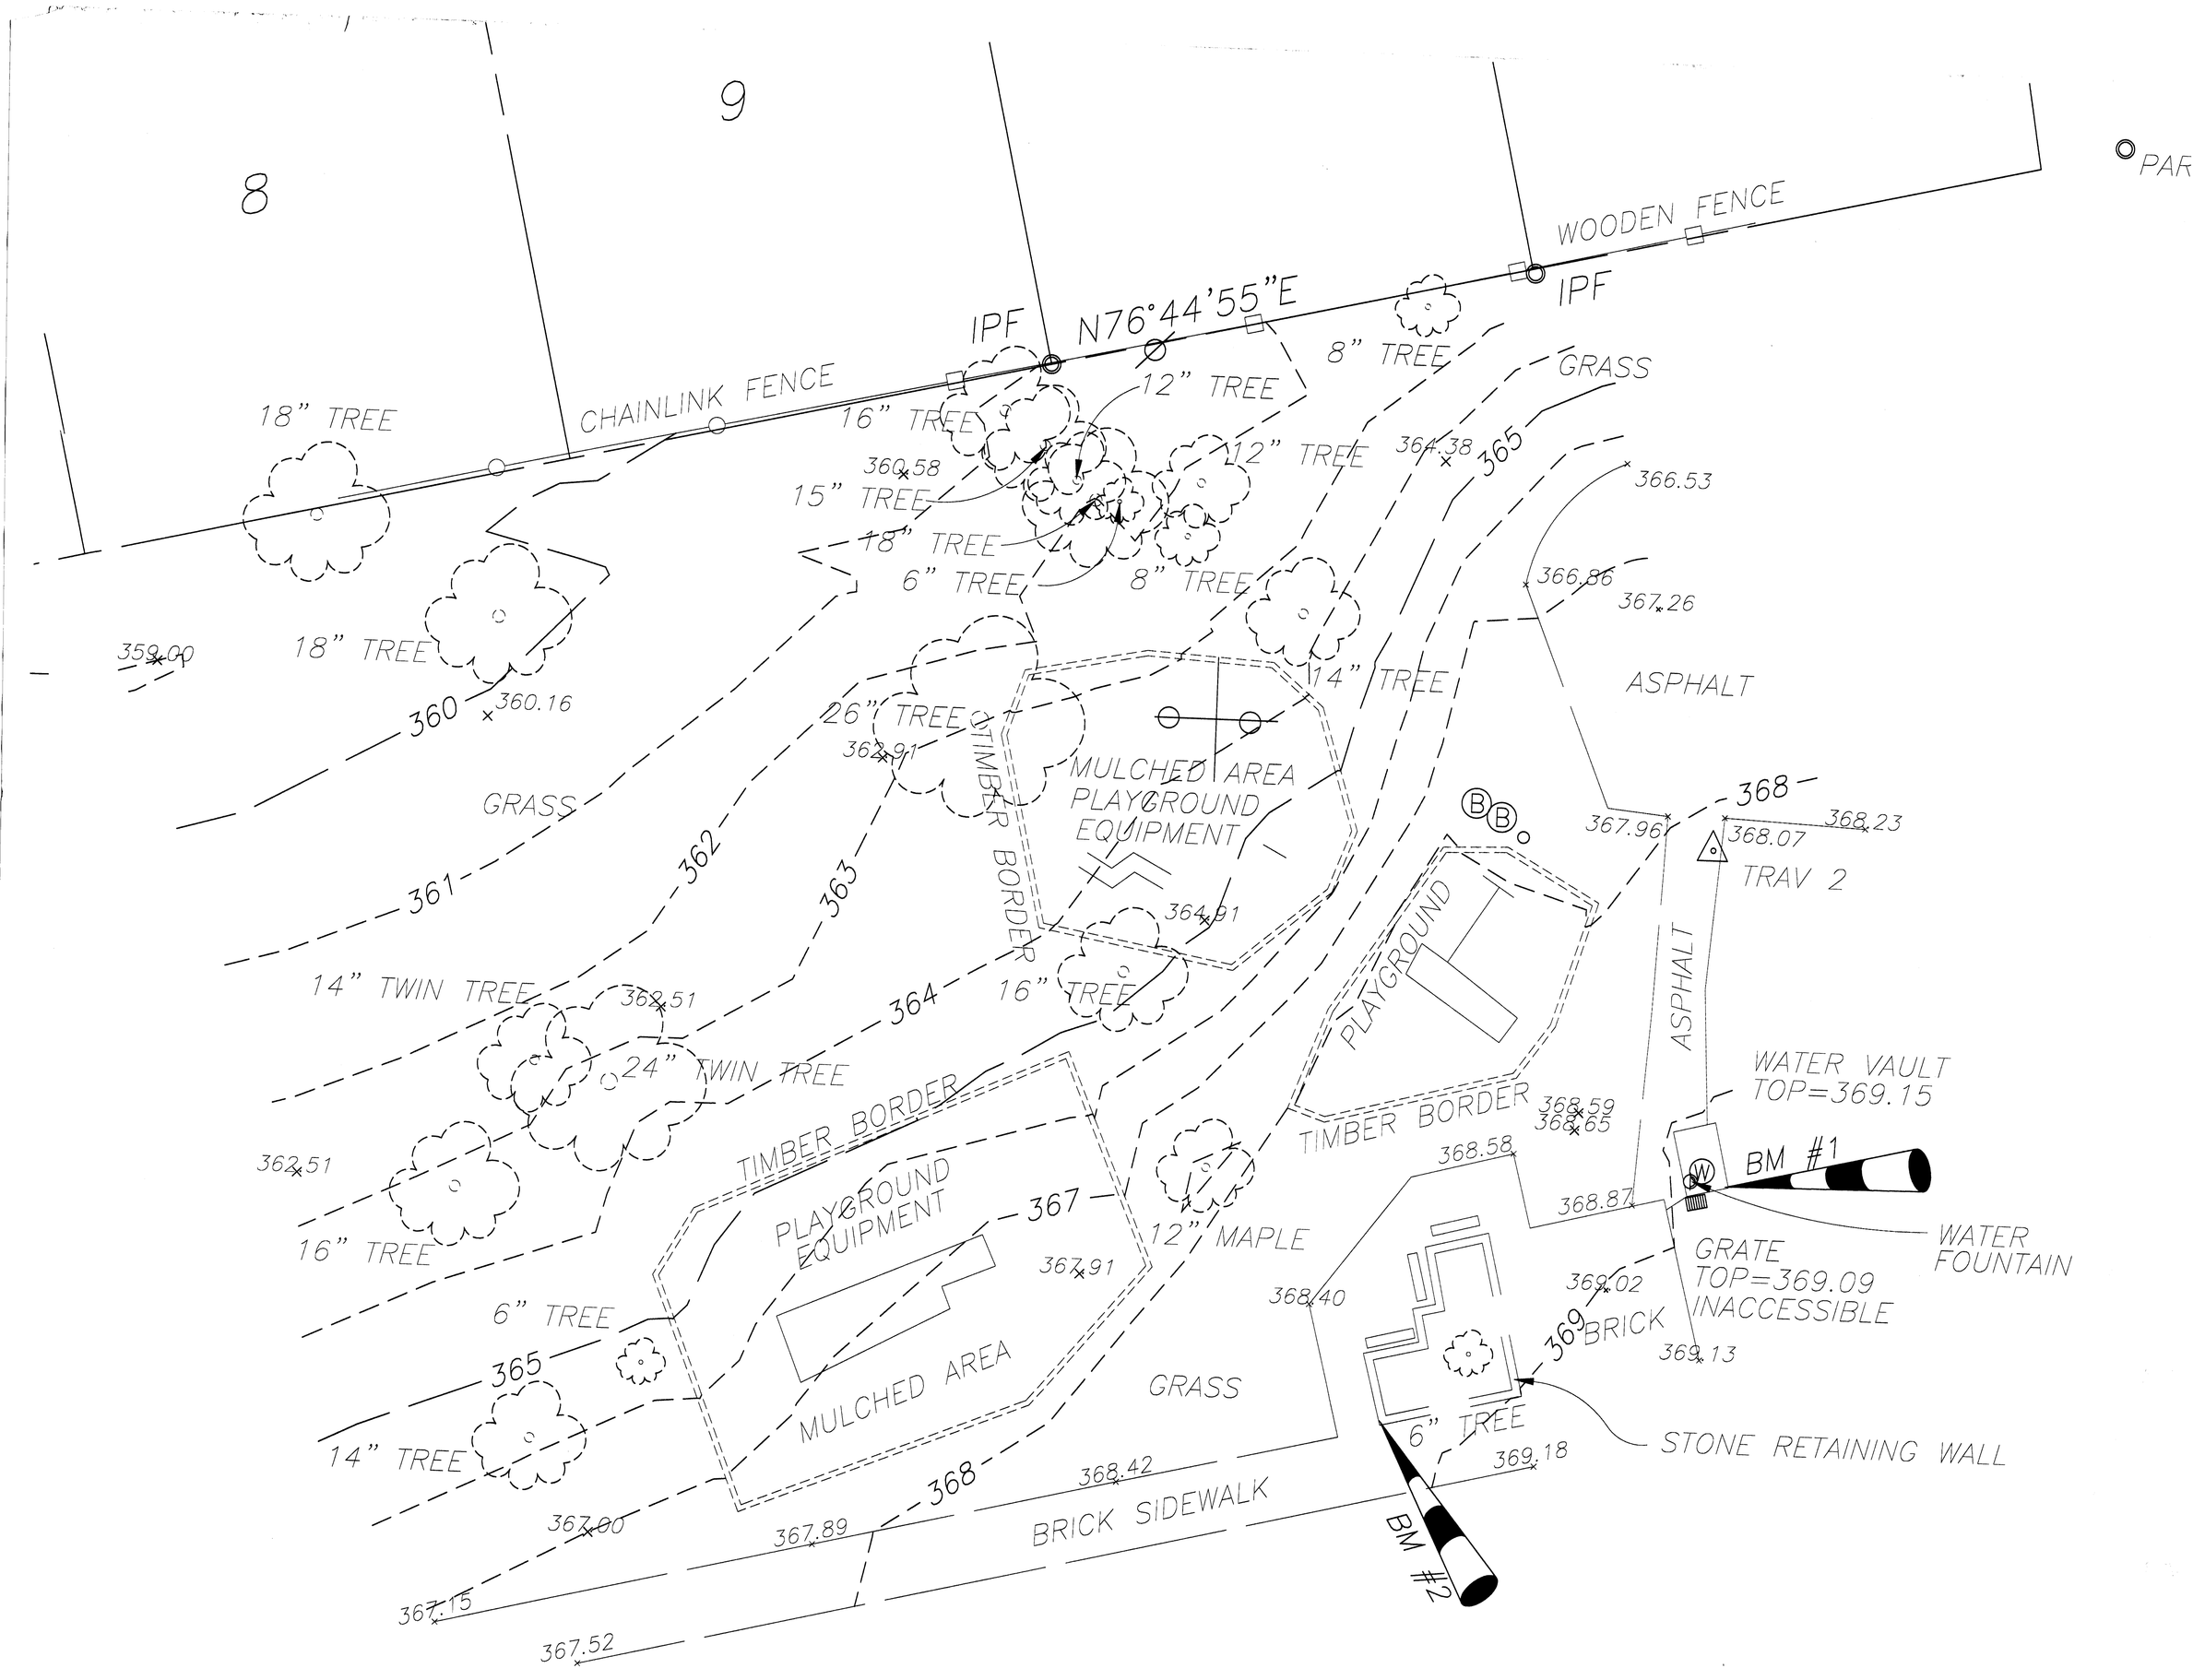
8
9
PAR
WOODEN FENCE
IPF
N76°44'55"E
IPF
CHAINLINK FENCE
18" TREE
16" TREE
12" TREE
8" TREE
GRASS
12" TREE
364.38
365
366.53
360.58
15" TREE
18" TREE
6" TREE
8" TREE
366.86
367.26
359.00
18" TREE
360
360.16
26" TREE
362.91
14" TREE
ASPHALT
MULCHED AREA
PLAYGROUND
EQUIPMENT
TIMBER BORDER
368
367.96
368.07
368.23
TRAV 2
GRASS
361
362
363
364.91
PLAYGROUND
ASPHALT
14" TWIN TREE
362.51
364
16" TREE
24" TWIN TREE
WATER VAULT
TOP=369.15
TIMBER BORDER
368.59
368.65
TIMBER BORDER
362.51
368.58
BM #1
PLAYGROUND
EQUIPMENT
367
368.87
16" TREE
12" MAPLE
WATER
FOUNTAIN
367.91
GRATE
TOP=369.09
INACCESSIBLE
368.40
369.02
6" TREE
369
BRICK
365
369.13
MULCHED AREA
GRASS
14" TREE
6" TREE
STONE RETAINING WALL
368
368.42
369.18
367.00
367.89
BRICK SIDEWALK
BM #2
367.15
367.52