CURVE DATA

NO	RADIUS	ARC	CHD	CHD BRNG
1	1109.92	229.23	228.79	S72°36'35"E
2	79.83	18.87	18.82	S58°52'35"E
3	79.83	80.20	84.62	S21°01'49"W
4	2484.83	469.86	469.19	S2°46'09"W
5	2811.7	529.38	528.62	S2°46'09"W
6	4889	98.17	98.16	S3°01'57"W
7	811.7	153.3	153.07	S3°01'57"W
8	811.7	94.99	94.94	S5°15'49"W
9	44.83	14.07	14.02	S16°44'02"W

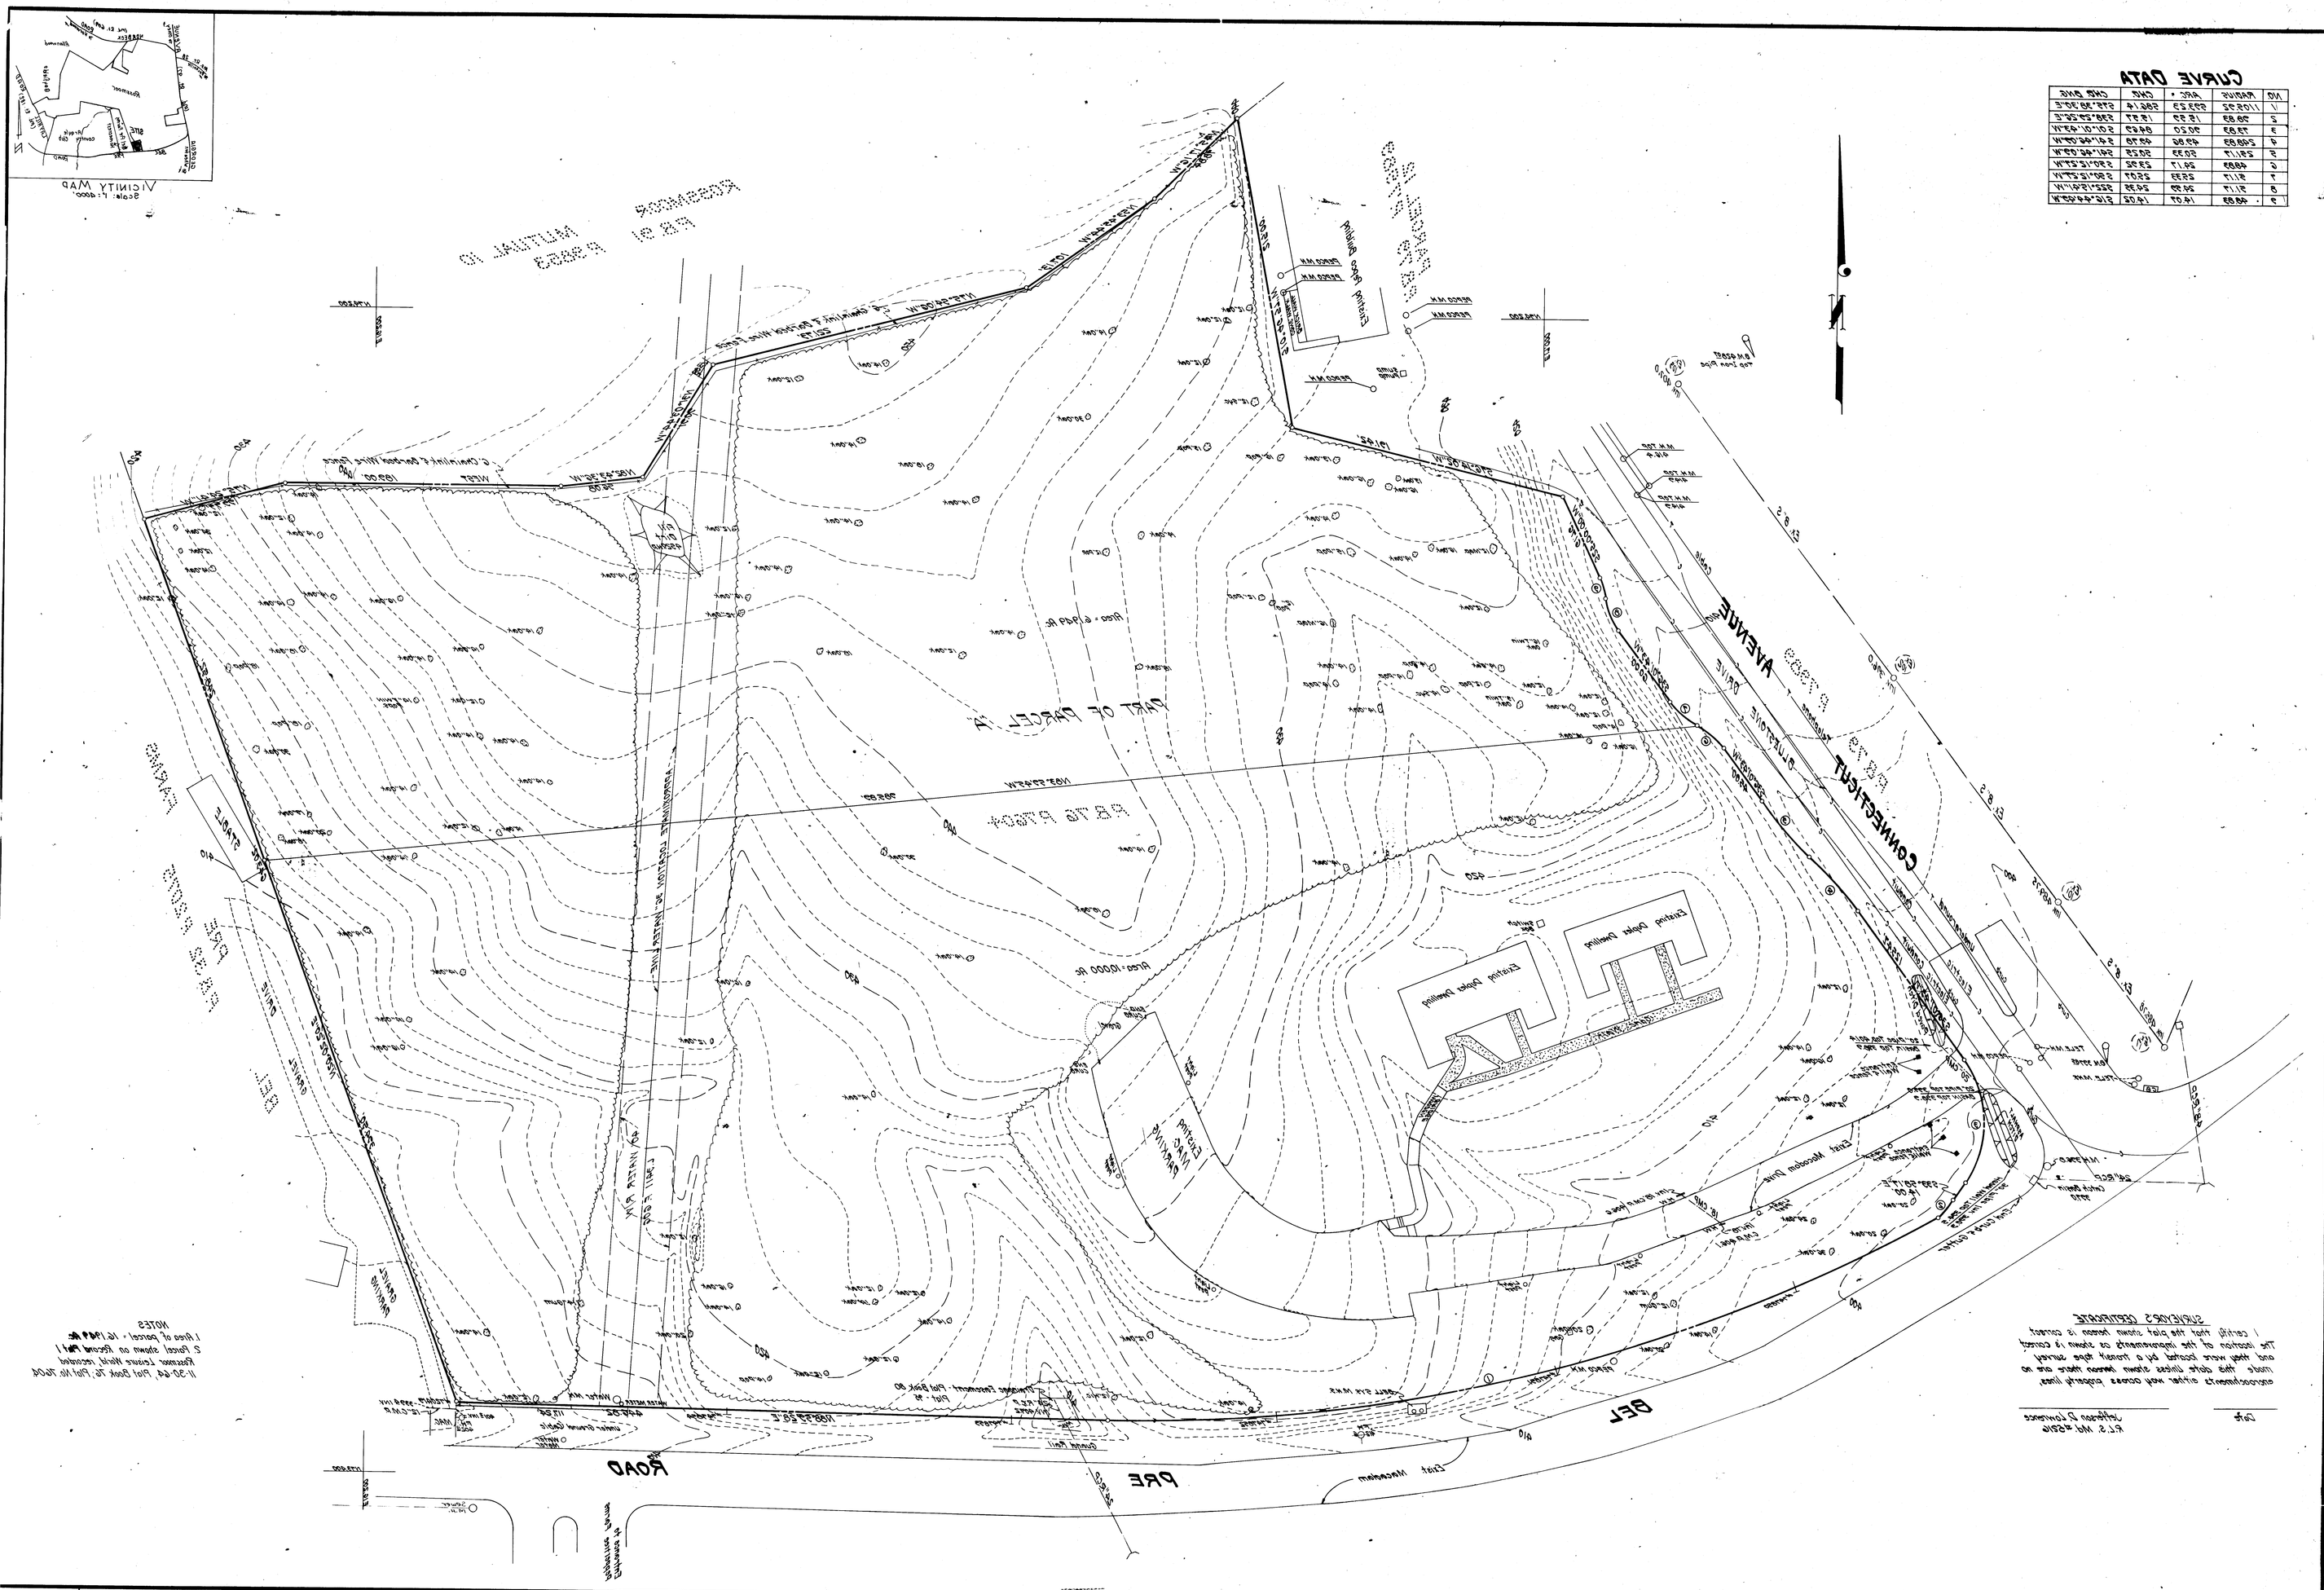
Vicinity Map
Scale: 1" = 4000'
Existing Maple Parking
Existing Maple Dwelling
Existing Maple Dwelling
Existing Maple Dwelling
Existing Maple Parking
Existing Maple Parking
Existing Maple Parking